

Errichtung eines Wohnhauses  
mit 9 Wohneinheiten.

## BAUANTRAG

Änderungsplan zum Bauantrag  
vom 23.06.2017

1. u. 2. Obergeschoss  
M= 1:100

### Bauherr:

Baugeschäft Volk  
vertreten durch: Eduard Volk  
Hauptstrasse 59  
77781 Biberach

### Bauort:


Am Sportplatz  
77781 Biberach  
Flst.-Nr.: Flst.- Nr.: 552/28

### Planung:

Ringwald Architekturbüro III.  
Dipl.- Ing. (FH) Karl Ringwald  
Architekt  
Friedenstr. 5, 77781 Biberach  
Fon.: 0 78 35 - 30 66, Fax: 10 39  
E-Mail: karlringwald@t-online.de


Biberach, den 11.12.2017



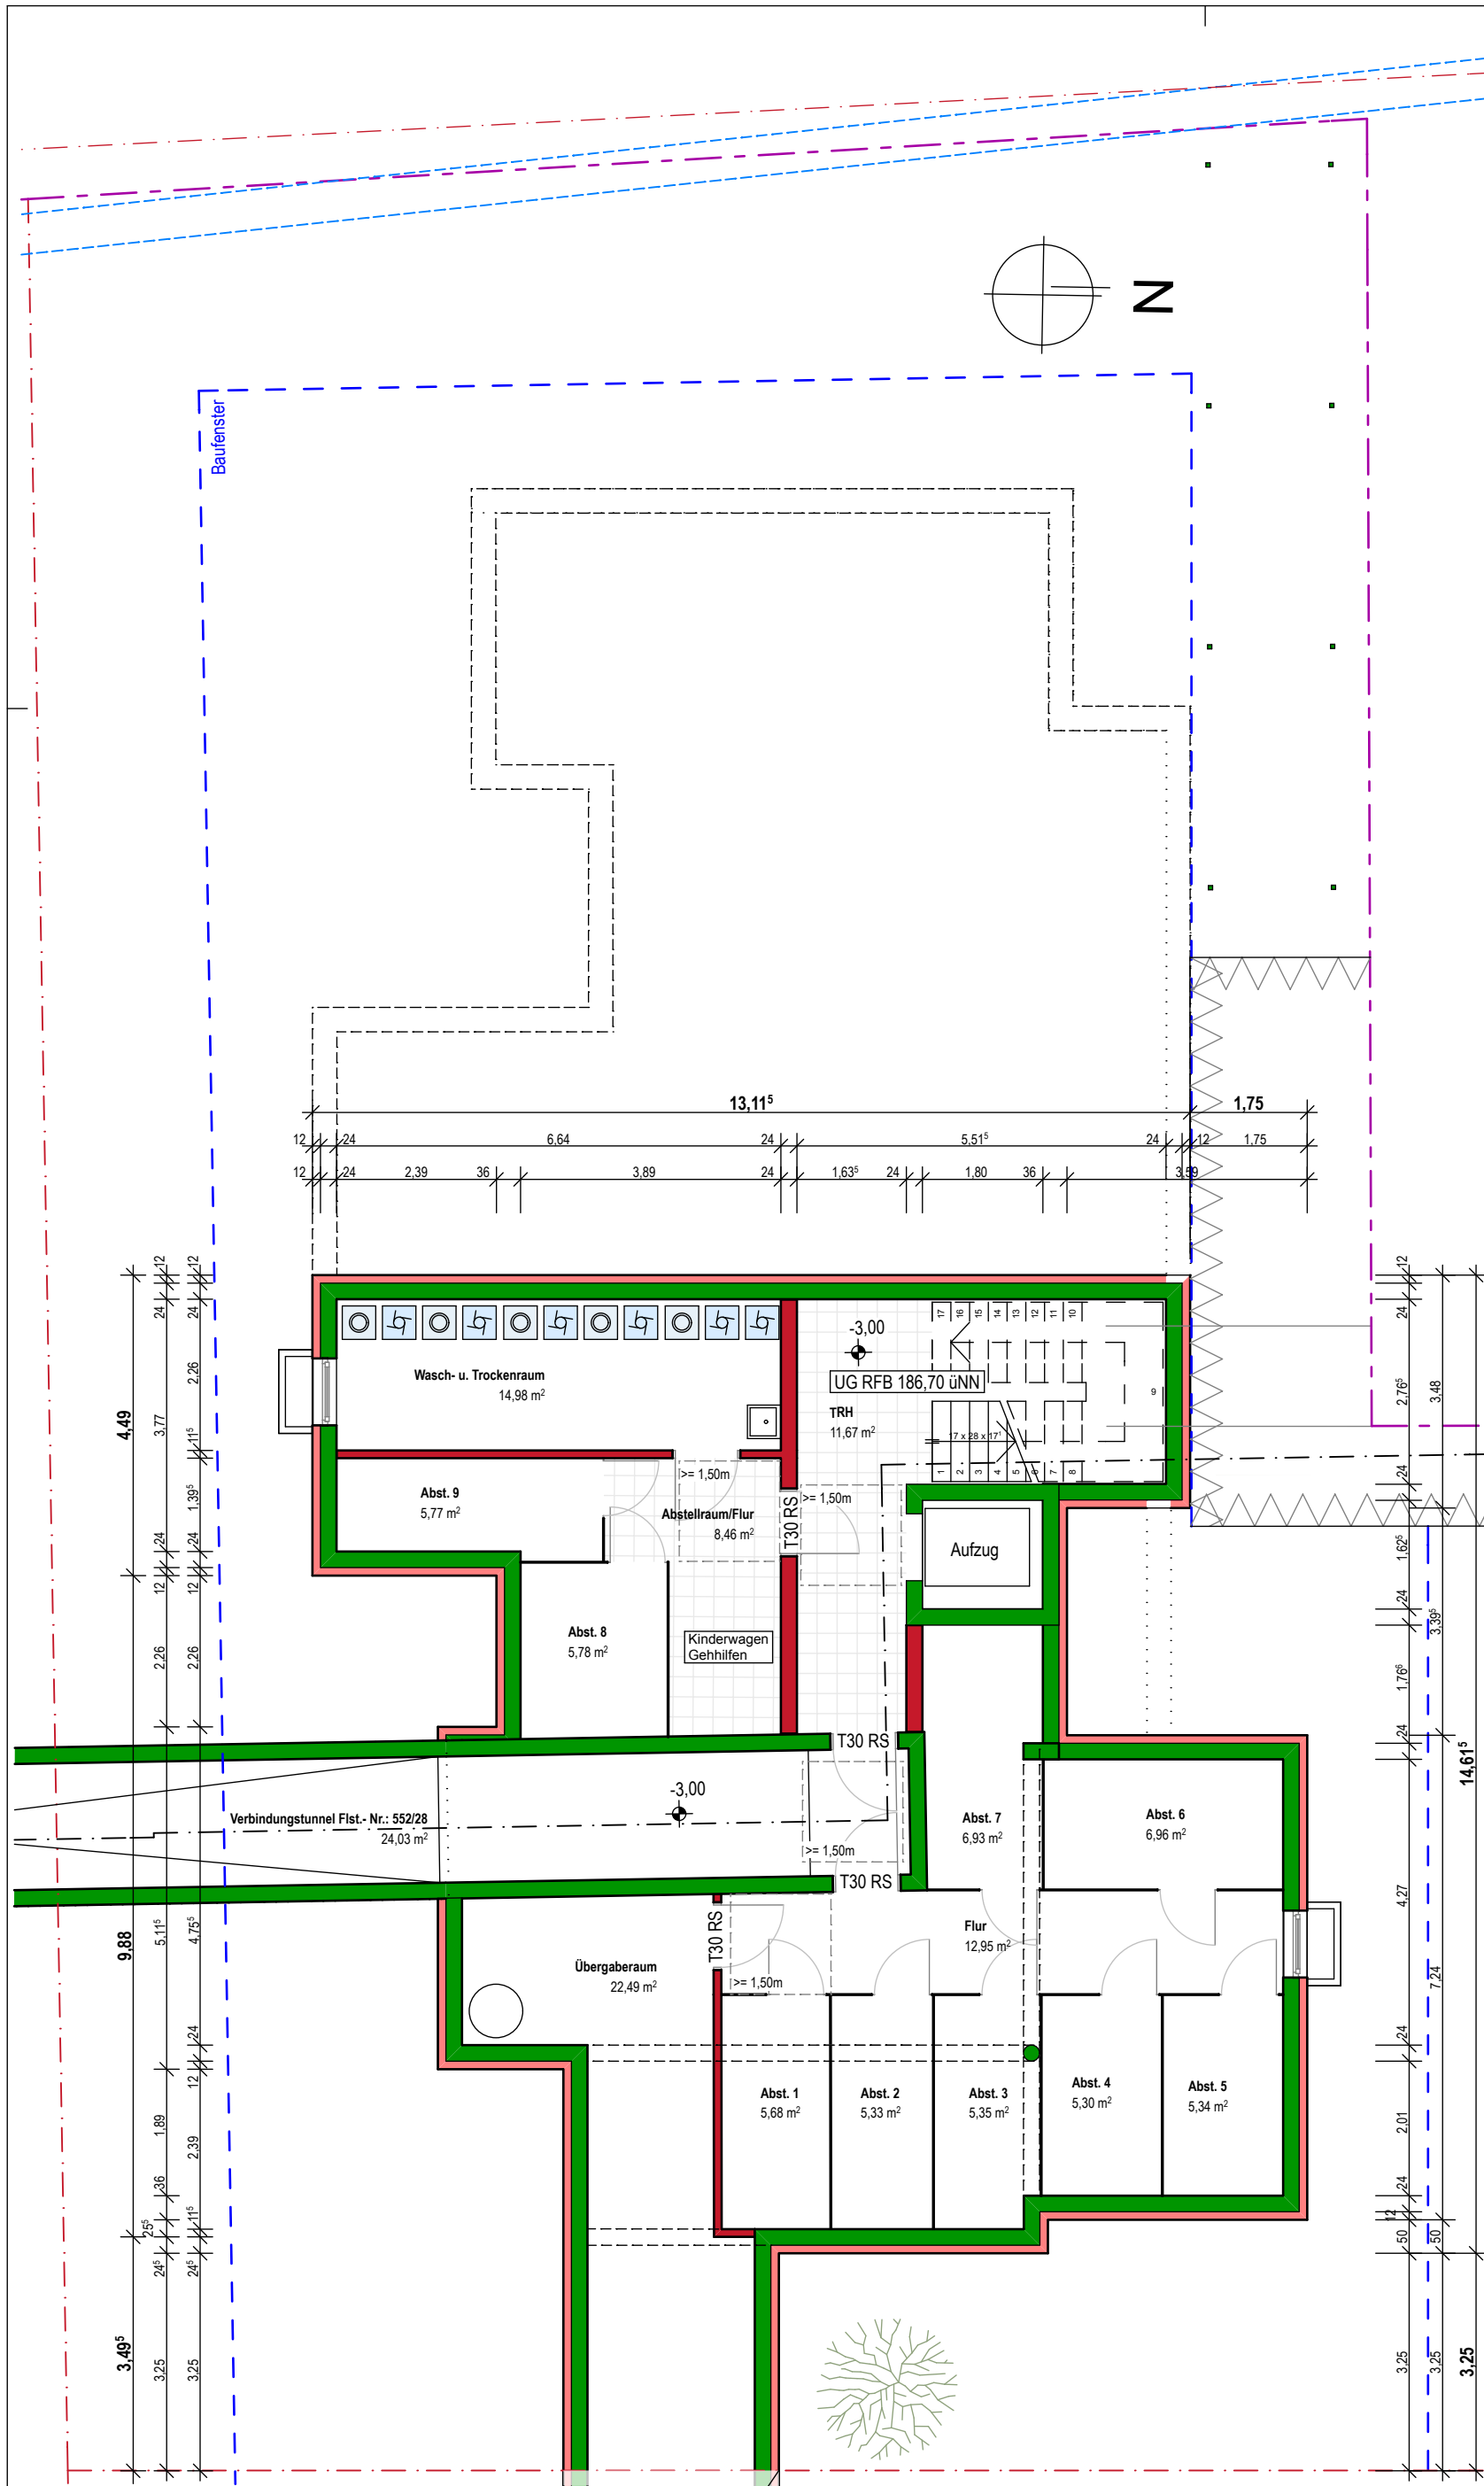

Untergeschoss

1:100

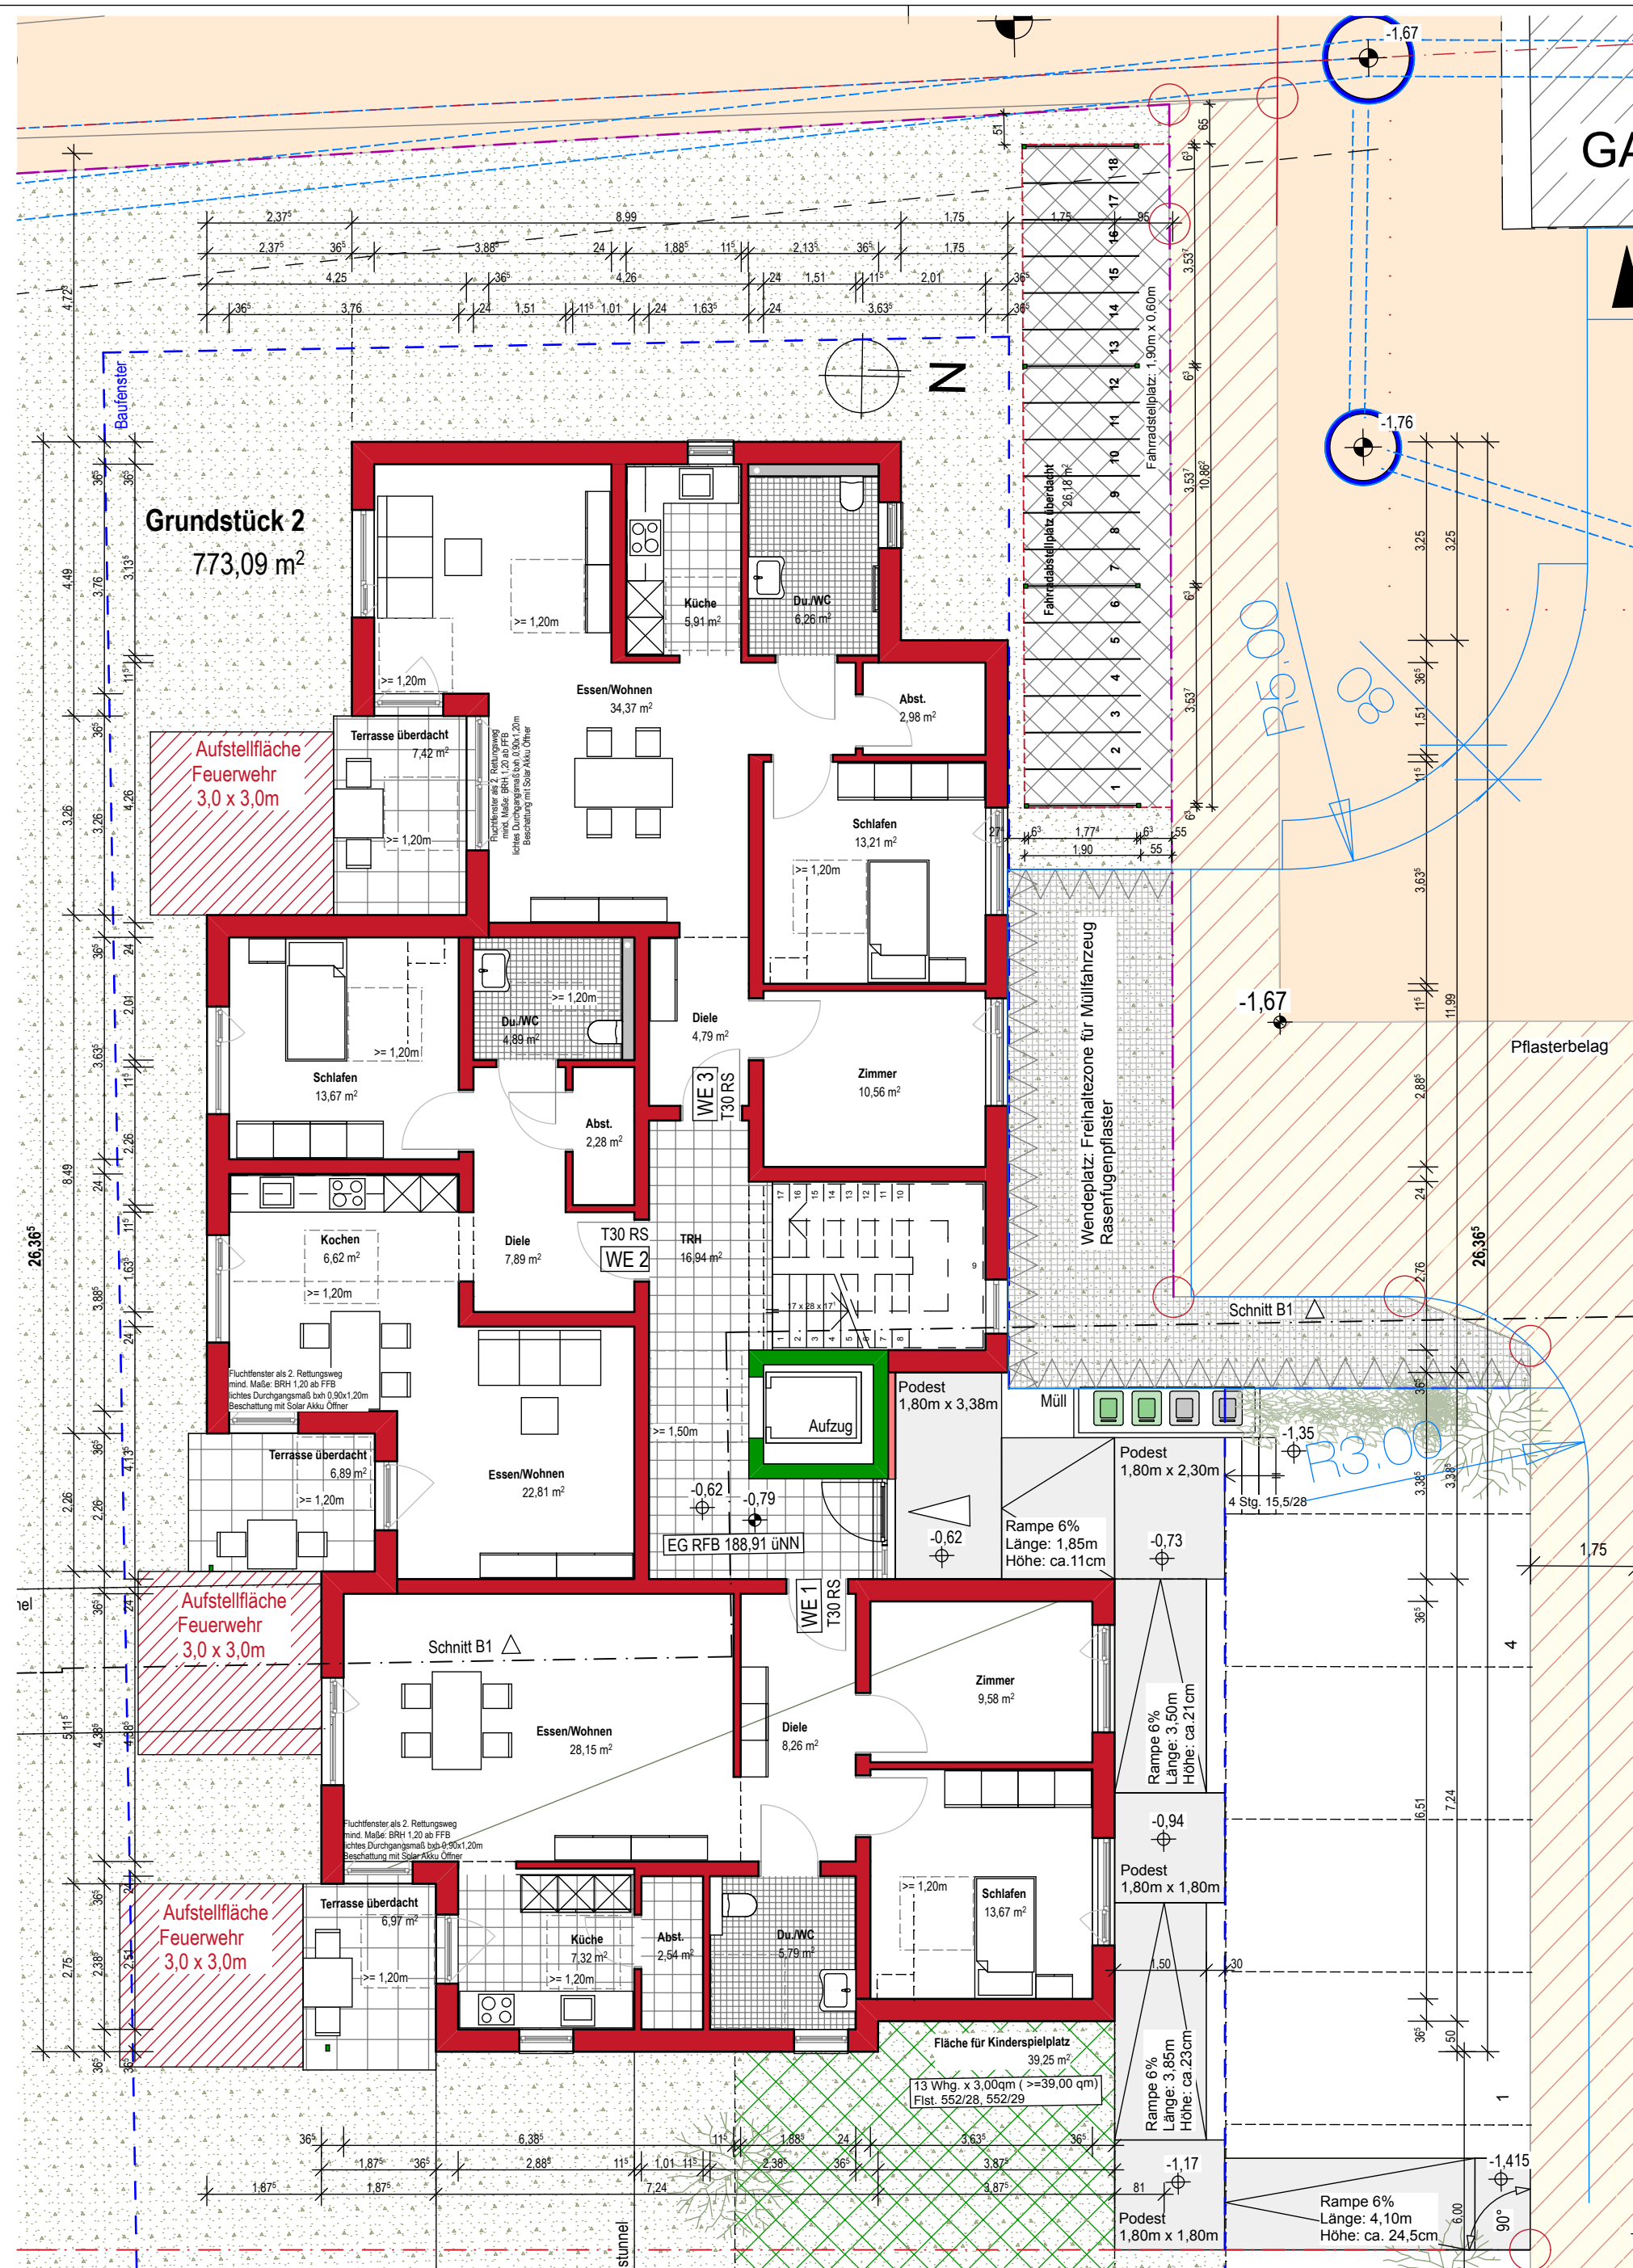

Erdgeschoss

1:100

Errichtung eines Wohnhauses  
mit 9 Wohneinheiten.

## BAUANTRAG

Änderungsplan zum Bauantrag  
vom 23.06.2017

Untergeschoss / Erdgeschoss

M= 1:100

Bauherr:

Baugeschäft Volk  
vertreten durch: Eduard Volk  
Hauptstrasse 59  
77781 Biberach

Bauort:

Am Sportplatz  
77781 Biberach  
Flst.-Nr.: 552/28

Planung:

Ringwald Architekturbüro III.  
Dipl.-Ing. (FH) Karl Ringwald  
Architekt

Friedenstr. 5, 77781 Biberach  
Fon.: 0 78 35 - 30 66, Fax: 10 39  
E-Mail: karlringwald@t-online.de

Biberach, den 11.12.2017